



Photo 1



Photo 2



Photo 3



Photo 4



Photo 5



Photo 6



Photo 7

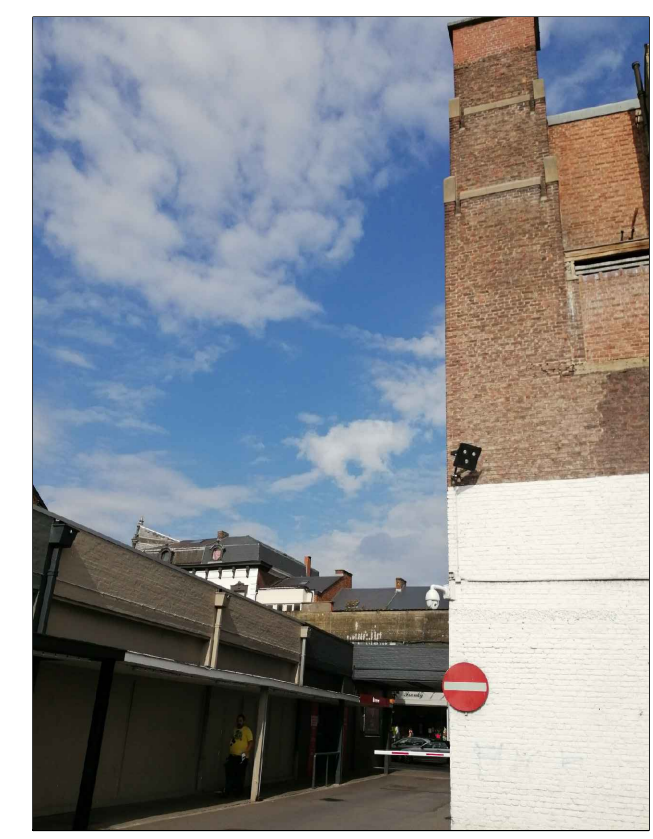


Photo 8


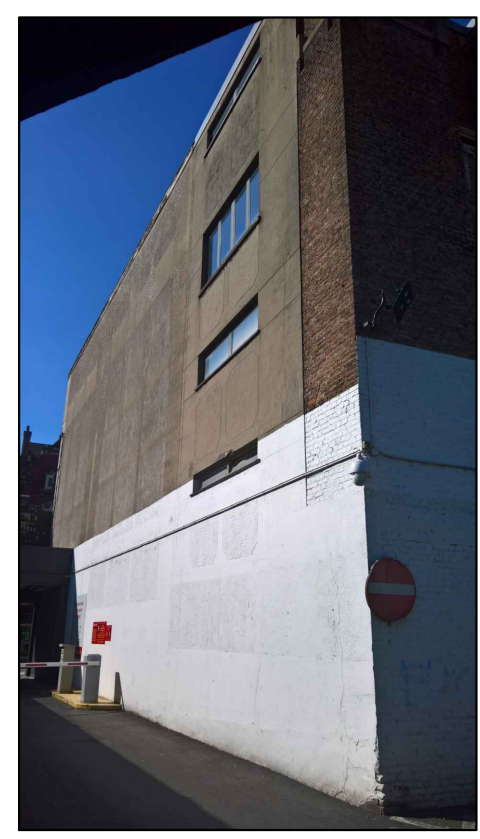


Photo 9

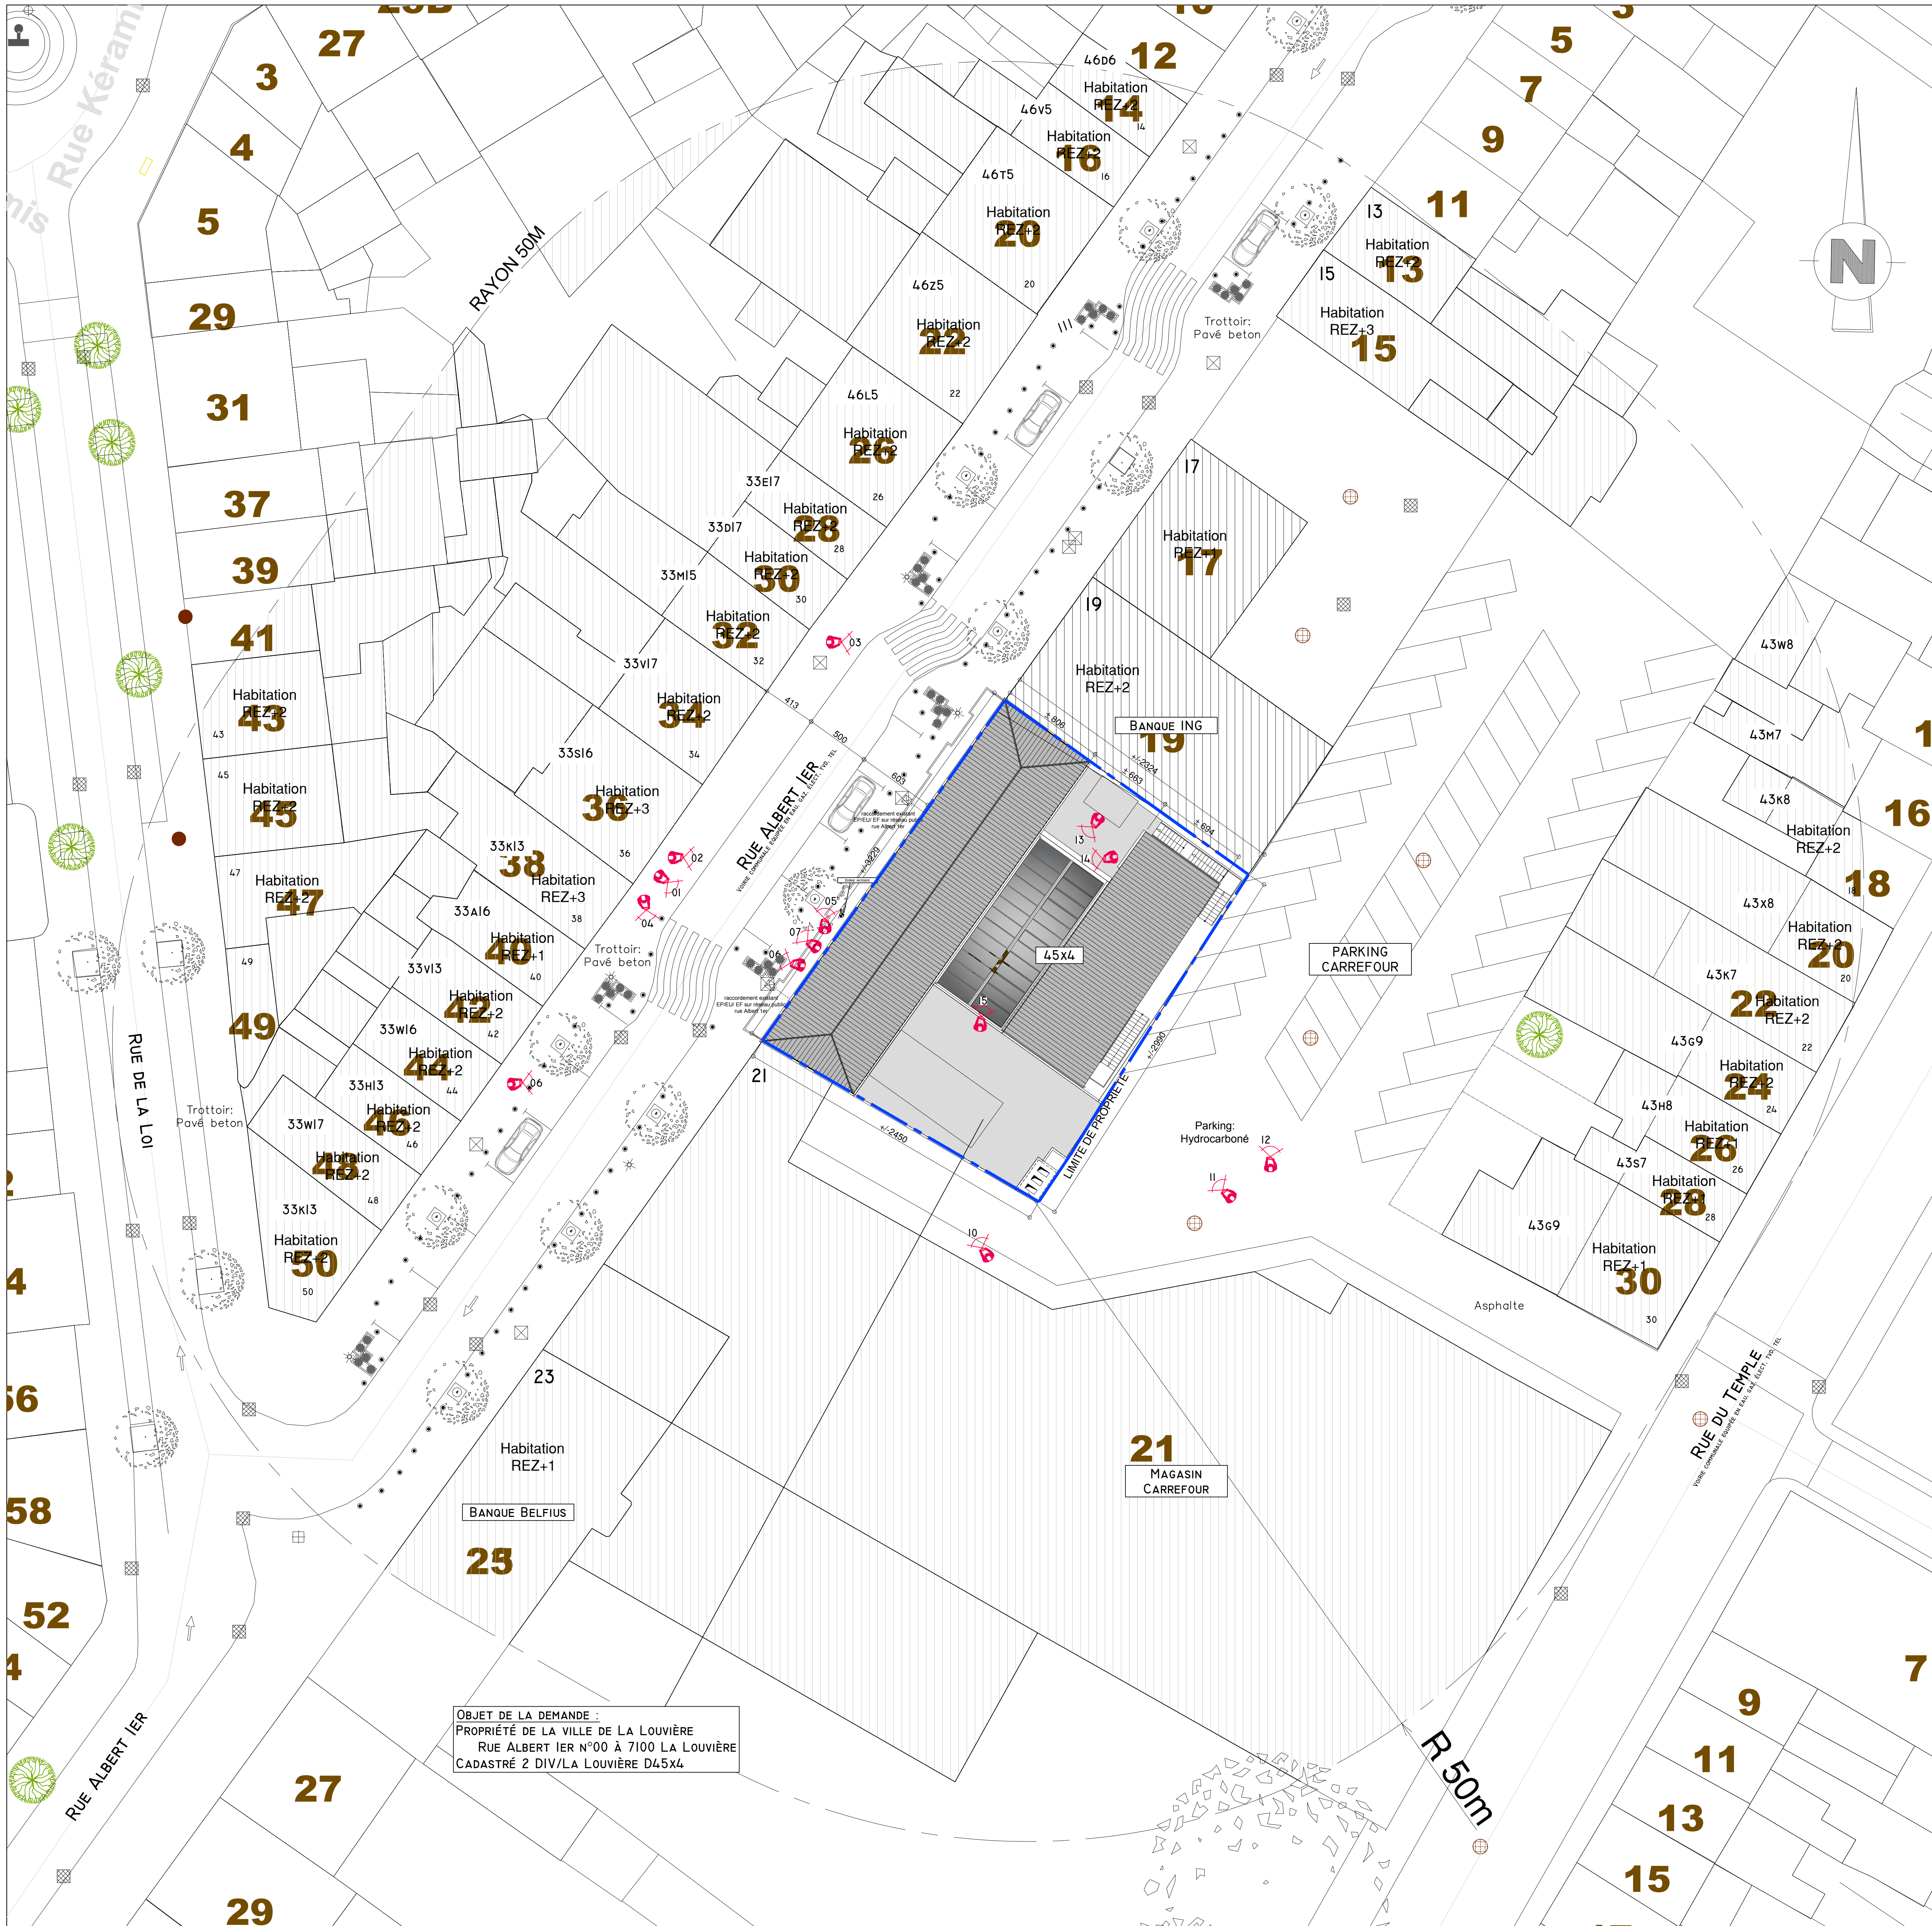

OBJET DE LA DEMANDE :
 PROPRIÉTÉ DE LA VILLE DE LA LOUVIÈRE
 RUE ALBERT 1ER N°00 À 7100 LA LOUVIÈRE
 CADASTRÉ 2 DIV/LA LOUVIÈRE D45X4



Photo 10



Photo 11

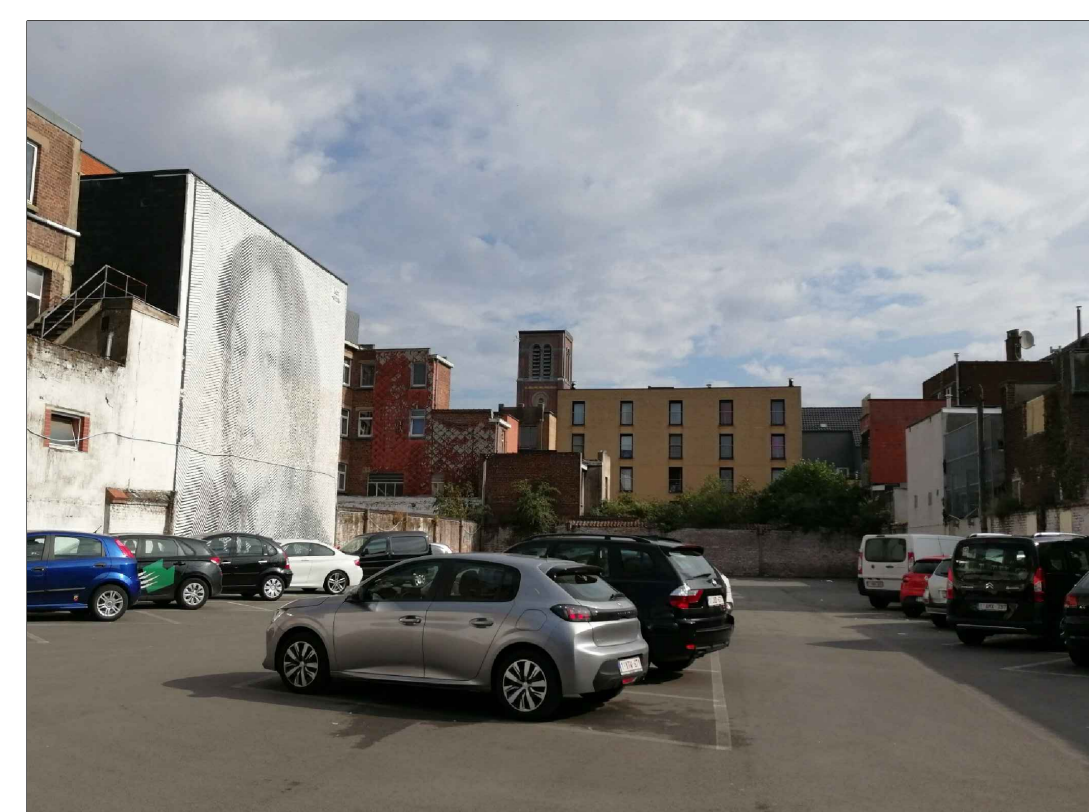


Photo 12



Photo 13

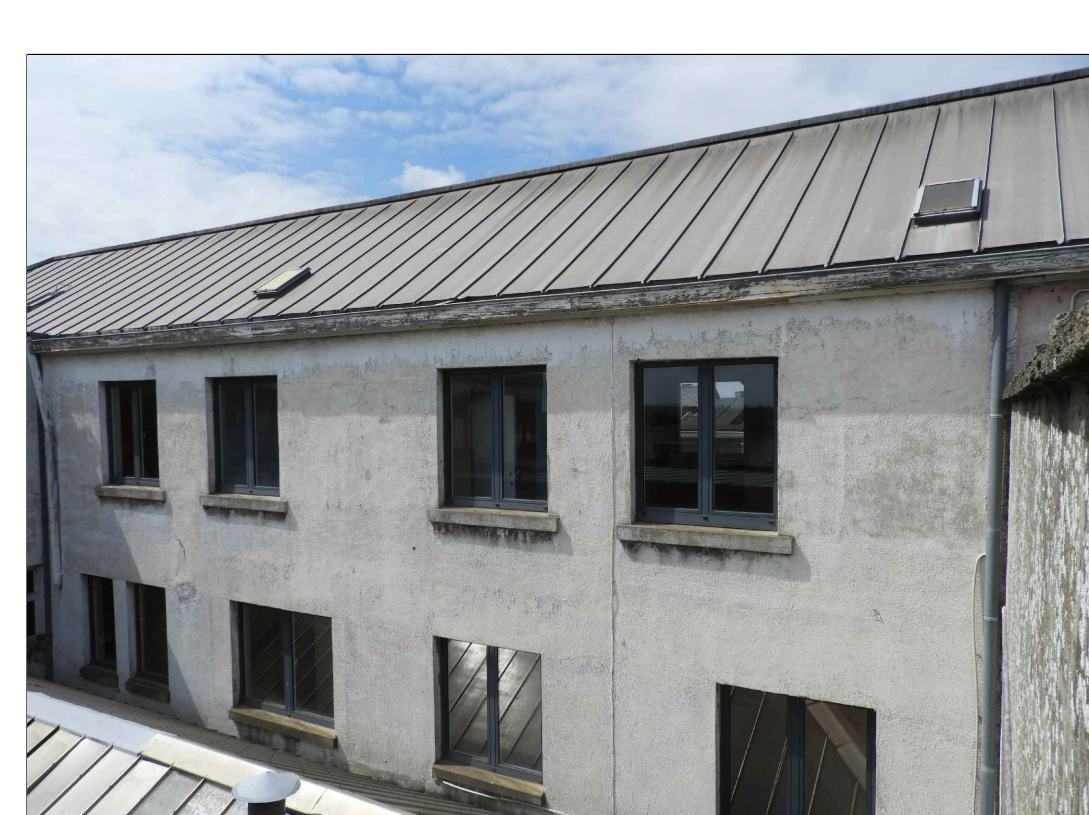


Photo 14


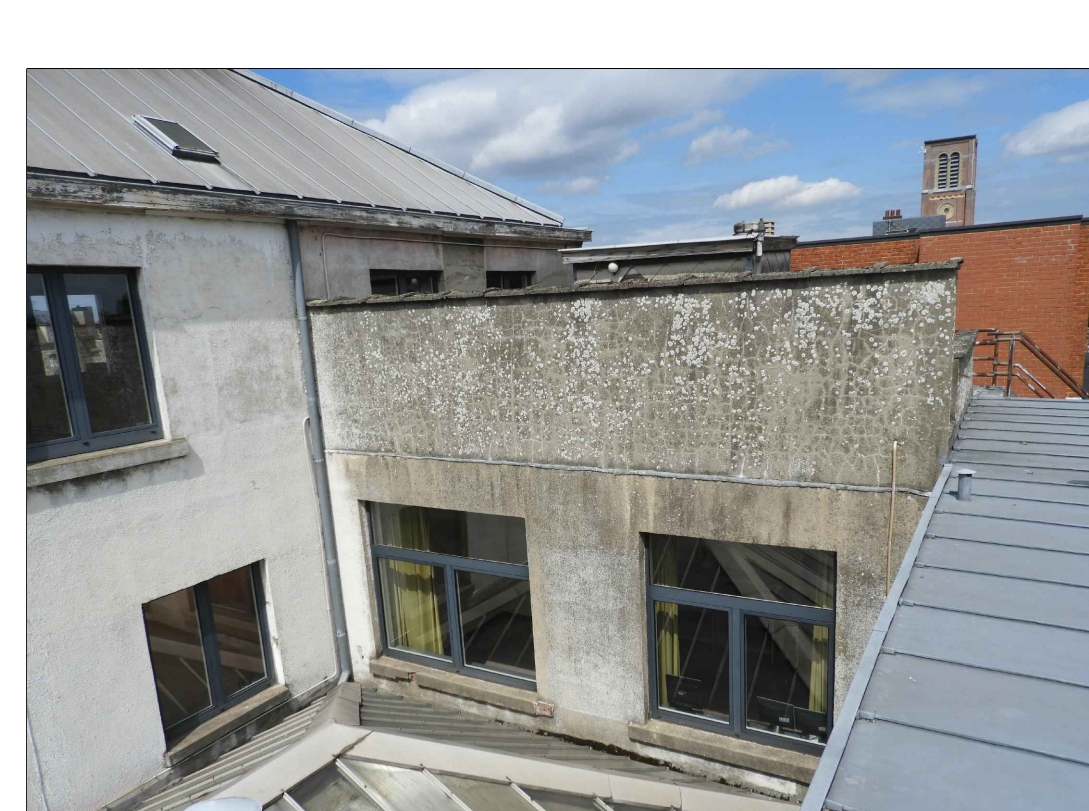


Photo 15

Légende des matériaux en plan & coupe

- Point de vue photos
- Aire à haute tige projeté
- Passage piéton
- Terrasse d'éclairage
- Terrasse béton
- Massif de plantation
- Bonne incendie

LES COTES SONT DONNÉES À TITRE INDICATIF.
 IL APPARTIENT À L'ENTREPRISE DE LES VÉRIFIER IN SITU.

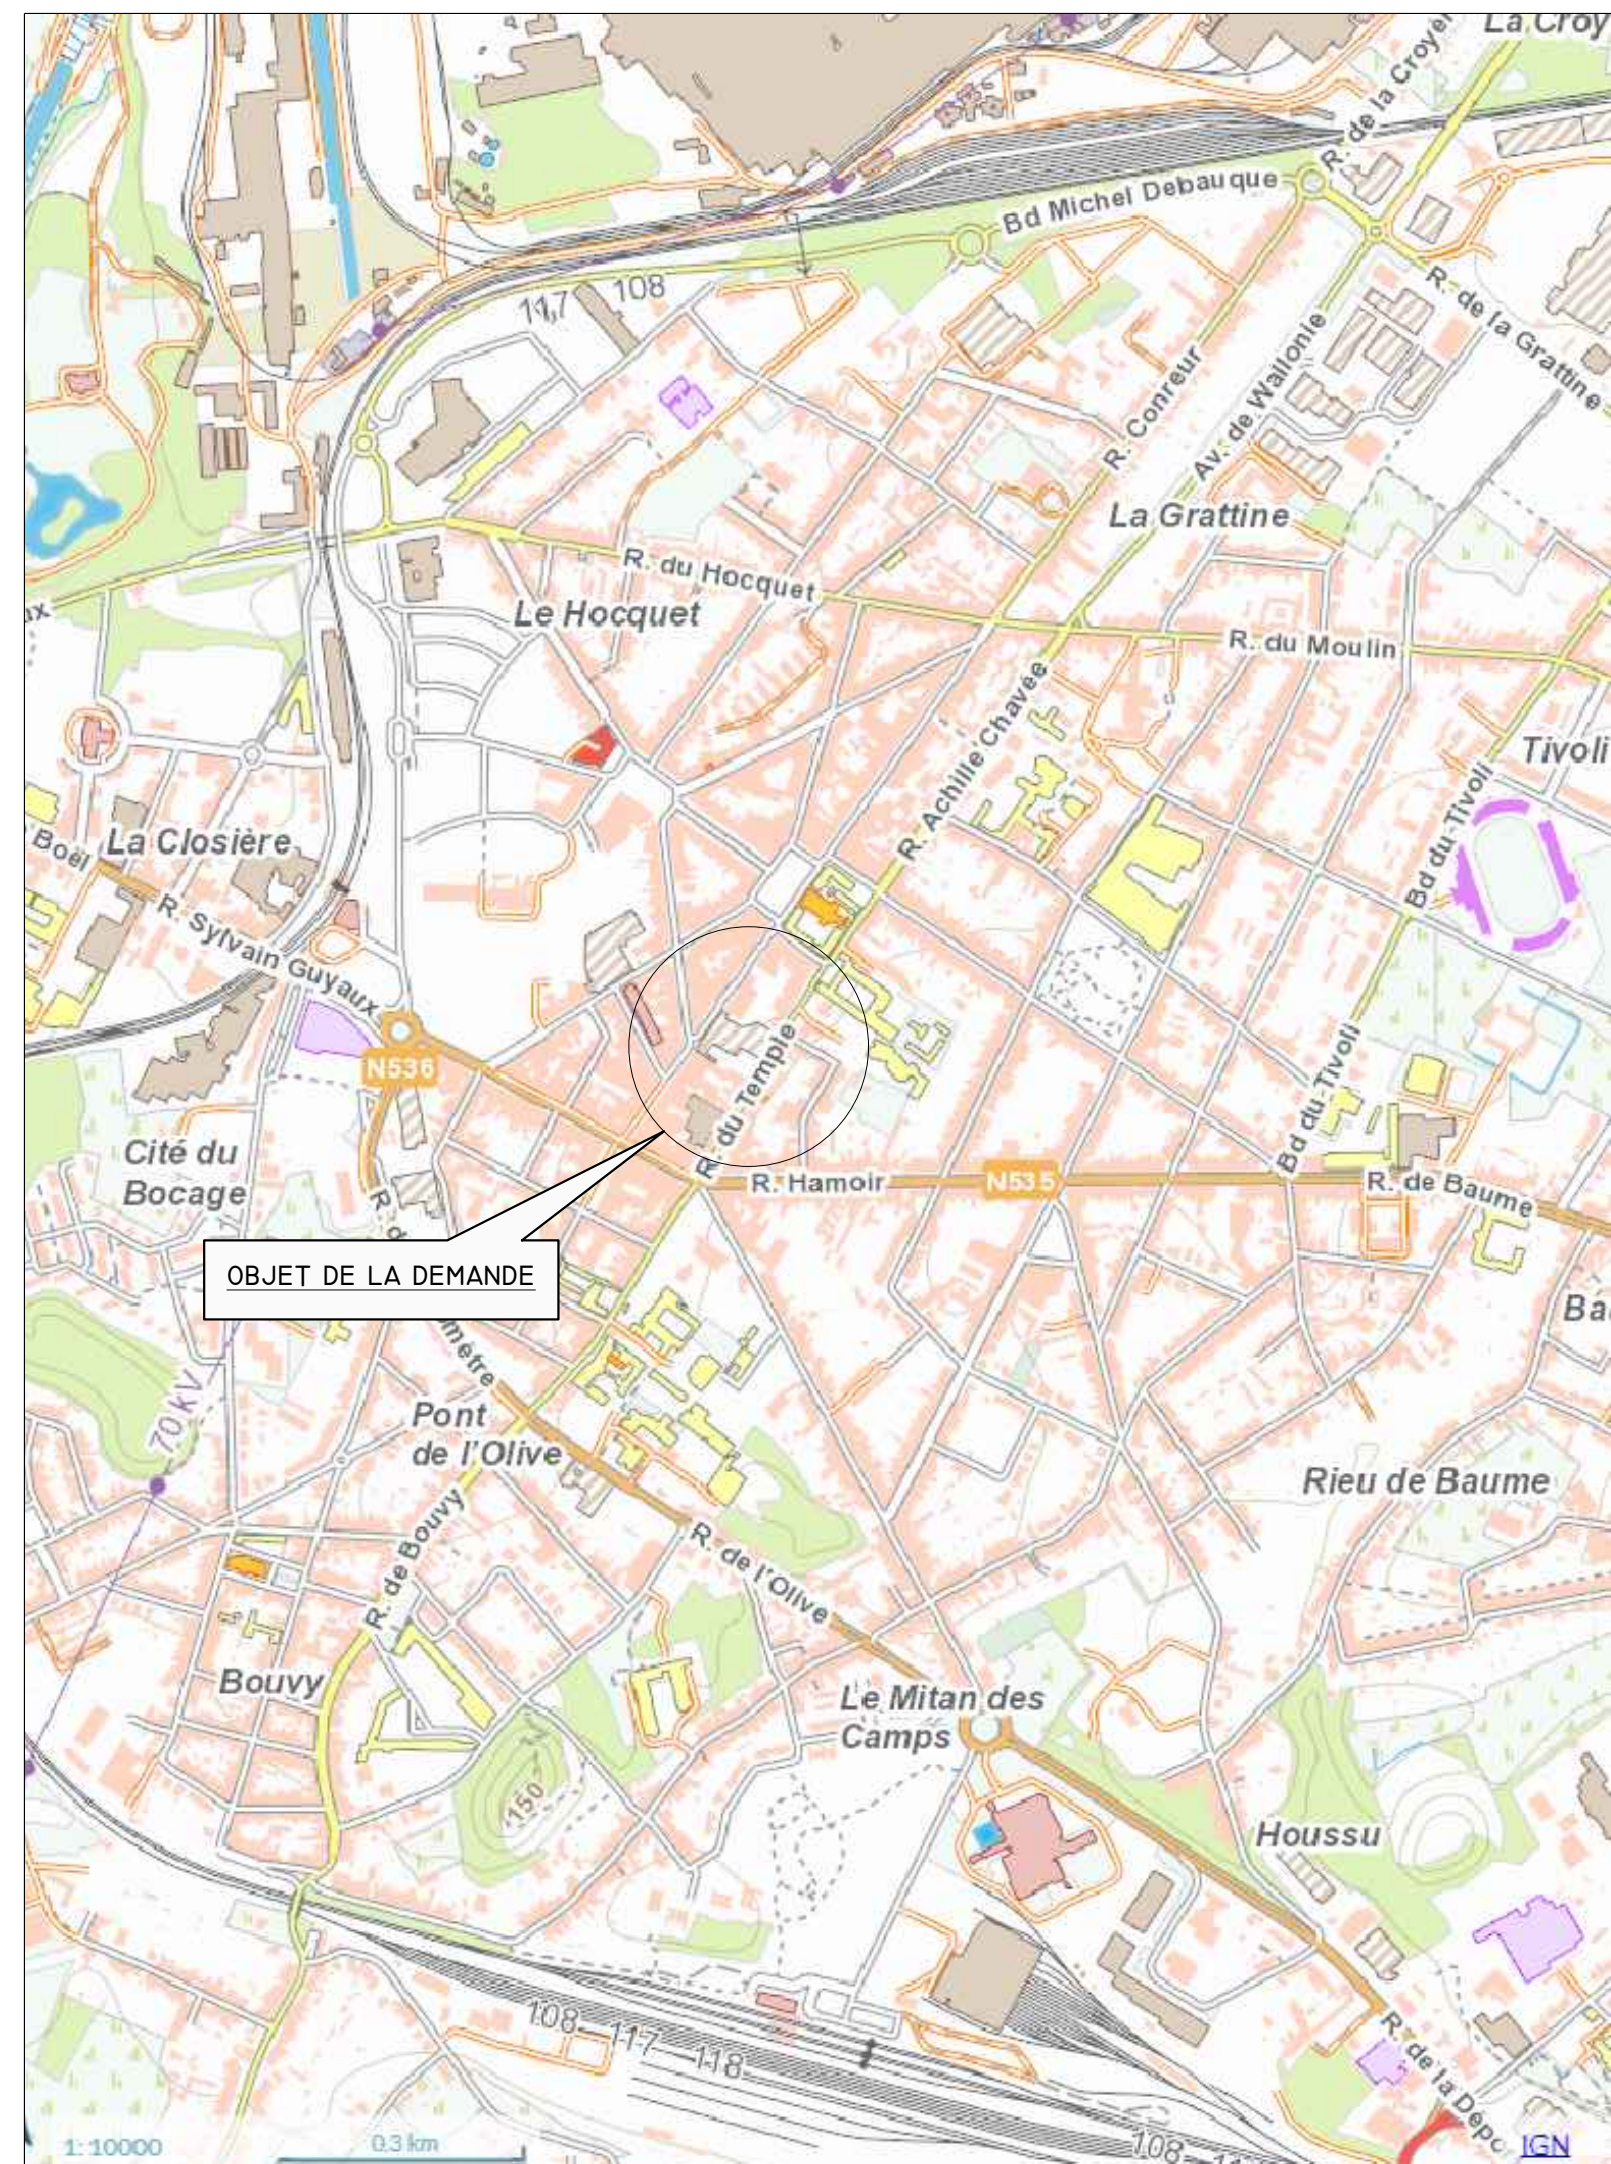

MAÎTRE DE L'OUVRAGE
 RCA DE LA LOUVIÈRE
 place Constitutionale 1, 7100 LA LOUVIÈRE



OBJET
 REHABILITATION D'UNE ANCIENNE BANQUE
 Rue Albert 1er, 19-7100 LA LOUVIÈRE

Reference:

AUTORITE PROJET
 I G R E T E C INTERCOMMUNALE POUR LA GESTION ET LA REALISATION D'ETUDES TECHNIQUES ET ECONOMIQUES
 BOULEVARD MAYENCE 1 - 6000 CHARLEROI (BELGIQUE)
 T 071 20 28 11 - F 071 64 11 81 - INFO@IGRETEC.COM - WWW.IGRETEC.COM

DOSSIER N° 60810 ETAGE DE L'ETUDE ADJUDICATION PLAN N° ARC 01

OBJET DU PLAN IMPLANTATION-SITUATION DOSSIER DE PLAN 1/20000

PROJET À COORDONNER DES ARCHITECTES SOUS-TRAITANT DESIGNÉ PAR JMM
 Gaele Rebecca Architecte Beno Xavier Directeur Gaele Rebecca

DIRECTION MAITRISE D'OUVRAGE ET BUREAU D'ETUDES DATE 06/09/2021

SERVICES POLE BATIMENT DEPARTEMENT: ARCHITECTURE SURFACE REF PLAN

MAÎTRE DE L'OUVRAGE
 Le Président de la RCA Jacques GOBERT

Le Secrétaire de la RCA Rudy ANKAERT